


1階平面図

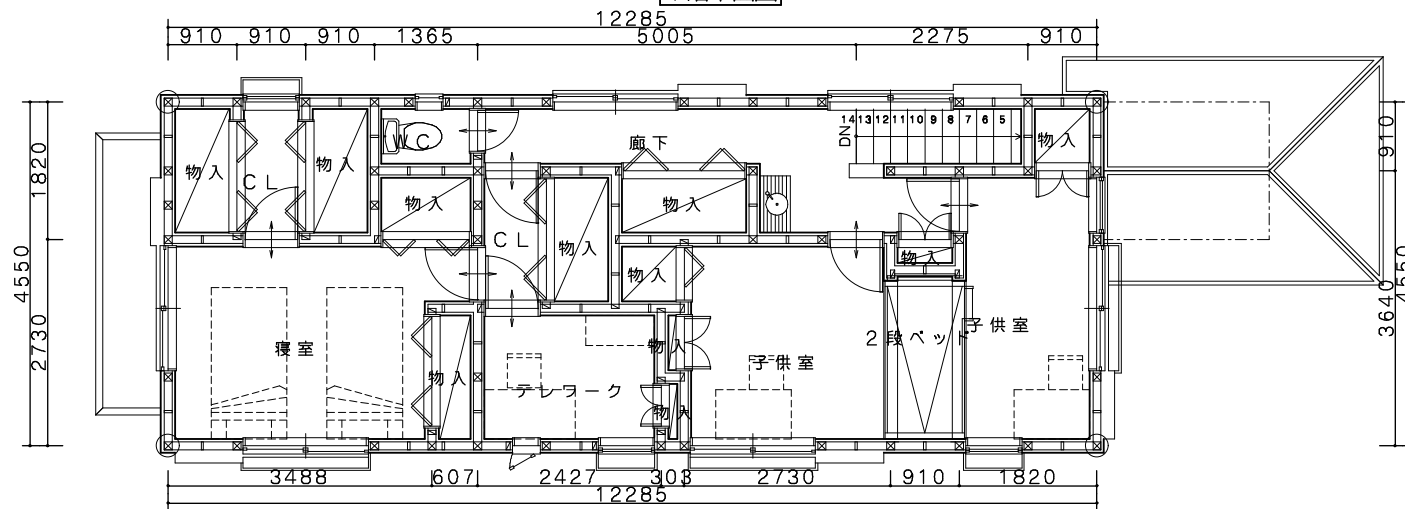

2階平面図

< 面積表 >

建築面積	
	65.00 m ²
	19.66 坪
床面積	
1階	60.03 m ²
	18.15 坪
2階	55.89 m ²
	16.90 坪
合計	115.92 m ²
	35.05 坪
3.3058m ² を1坪とする	