


南側立面図

東側立面図

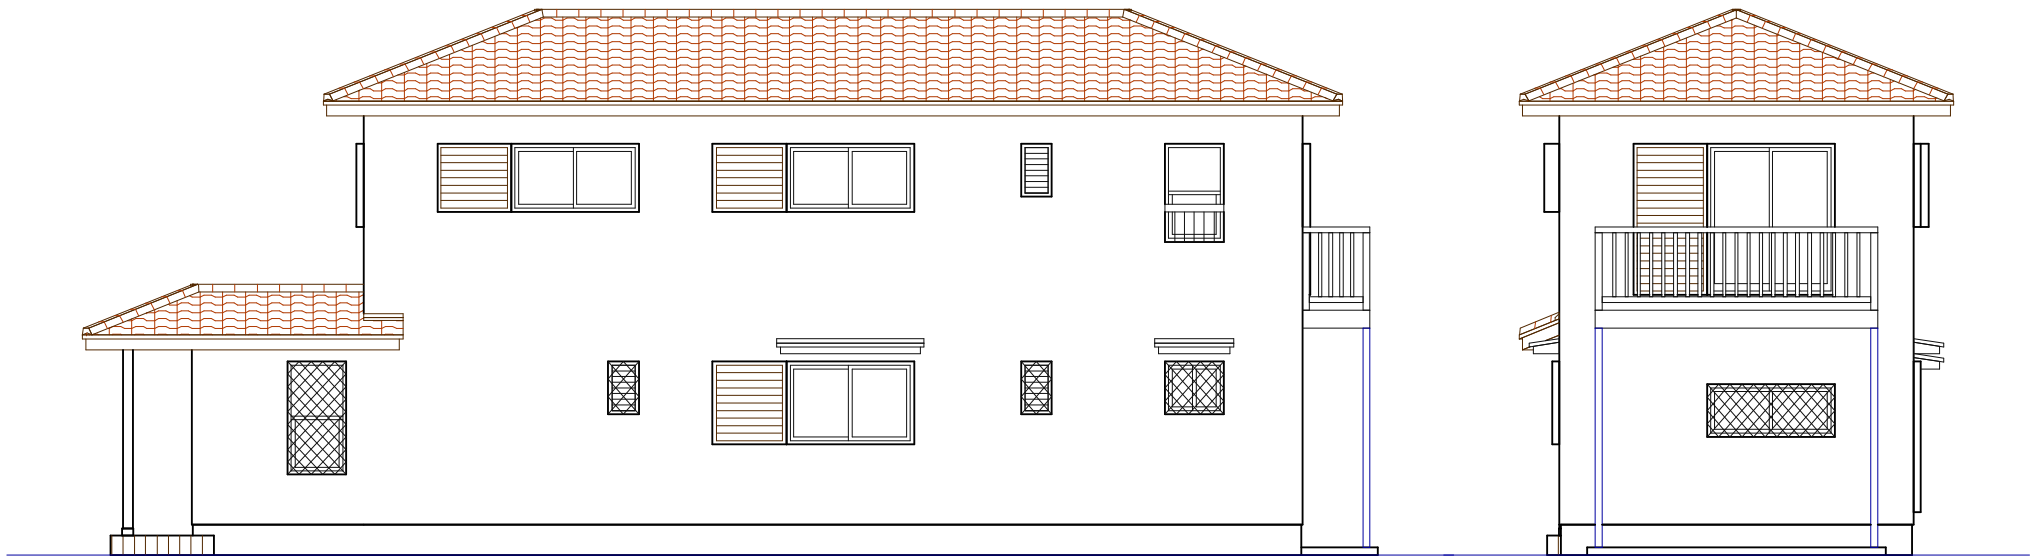

北側立面図

西側立面図