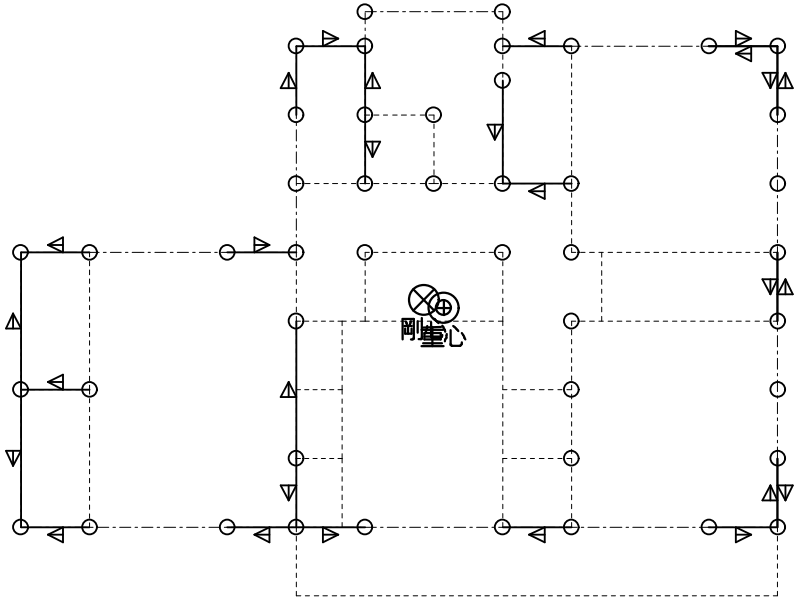

⊕	重　心（Xg，Yg）＝（	9230.99，	6545.80）
⊗	剛　心（X　，Y　）＝（	8970.00，	6650.00）
	偏心距離（ex，ey）＝（	260.99，	−104.20）
	弾力半径　Xr＝	5220.92	
	Yr＝	4499.87	
	偏心率　Xe＝	0.020	
	Ye＝	0.058	

凡　例	
-·-·-·-	建物外周線
○	柱
▷	筋違　45×90

2階重心・剛心位置図　縮尺＝1／100